

PREVISIONI DI PIANO


A SEGUITO DEL VOTO C.R.U. N. 430 DEL 29.01.97  
 E DELLA DETERMINAZIONE A.R.T.A. N. 8349/U DEL 27.06.1997

allegato alla delibera del Consiglio Comunale n° 18 del 7.3.2001  
 stesura con gli emendamenti adottati

TAVOLA N° 9  
 SCALA 1:2000


PROGETTAZIONE:  
 7° AREA - PIANIFICAZIONE URBANISTICA  
 RESPONSABILE Arch. Patrizia D'AGATA  
 IL SINDACO Prof. Paolo CASTORINA  
 REGIONE SICILIANA  
 DEPARTAMENTO DEL TERRITORIO E DELL'AMBIENTE  
 CONSIGLIO REGIONALE DELL'URBANISTICA  
 IL SEGRETARIO GENERALE  
 Dott. Mario DOMENICIS  
 IL PRESIDENTE DEL CONSIGLIO REGIONALE  
 Dott. Mario DOMENICIS  
 IL DIRIGENTE DELL'U.O.  
 (Cosc. Terr. e Urban.)  
 Dott. Giuseppe PULICANO

COMUNE DI ACICASTELLO  
 29.6.11.2005  
 ARRIVO PROT. 144/07

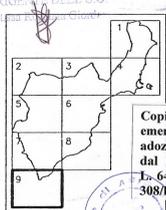

Copia Conforme del P.R.G. adeguato agli emendamenti contenuti nella delibera di adozione di C.C. n° 18 del 07/03/2001 vistato dal Genio Civile di Catania ex art. 13 L. 64/74 il 04/07/2001 Prot. n° 17736 pos. 308/bis.

CONSULENTI: ESPERTI DEL SINDACO (L.R. 7/92) - Arch. Aurelio CANTONE, Ing. Antonio MAZZOTTA  
 ELABORAZIONI GRAFICHE INFORMATICHE: CAD LINE Service del Geom. Filippo PASSALACQUA

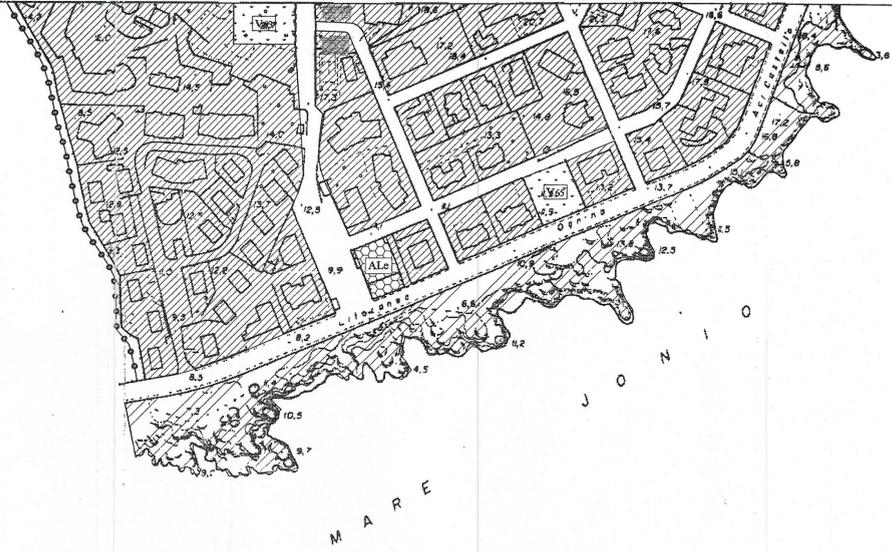

**LEGENDA**

ZONA A1 CENTRO STORICO	ZONA Cv DI ESPANSIONE TURISTICO-STAGIONALE	VERDE PUBBLICO
ZONA A2 EDILIZIA E VERDE PRIVATO VINCOLATI	ZONA AL EDILIZIA ALBERGHIERA	PARCHEGGIO
ZONA B1a DI COMPLETAMENTO	ZONA D1 ARTIGIANALE E COMMERCIALE	IC INTERESSE COMUNE
ZONA B1b DI COMPLETAMENTO	ZONA D2 ARTIGIANALE E COMMERCIALE ESISTENTE	AS ATTREZZATURE SCOLASTICHE
ZONA B2a DI COMPLETAMENTO	ZONA D3 FERROVIARIA	PC PROTEZIONE CIVILE
ZONA B2b DI COMPLETAMENTO	ZONA D4 PORTUALE	Pe AREA PEDONALE
ZONA Bf DI COMPLETAMENTO DEL TESSUTO URBANO DA RESTRUTTURARE	ZONA E1 AGRICOLA CONSOLIDATA	S EDILIZIA SOCIALE
ZONA C1 DI ESPANSIONE	ZONA E2 AGRICOLA MARGINALE	Sp SPORTIVE PRIVATE Spe SPORTIVE PRIVATE ESISTENTI
ZONA C2 DI ESPANSIONE PER EDILIZIA SOVENZIONATA E/O CONVENZIONATA	ZONA Vpr VERDE PRIVATO	AC AREA COSTIERA
*		* RISANAMENTO IDROGEOLOGICO

LIMITE CONFINE COMUNALE	ESISTENTE
LIMITE DEL VINCOLO CIMITERIALE	DI PROGETTO
LIDI BALNEARI	ASILO NIDO - SCUOLA MATERNA
LIMITE FASCE DI RISPETTO AI SENSI ART. 46 L.R. 27/86	SCUOLA ELEMENTARE
LIMITE COMPRESORIO DI ATTUAZIONE CONVENZIONATA	SCUOLA MEDIA
LIMITE COMPRESORIO DI PRESCRIZIONE ESECUTIVA	AREA SPORTIVA A CARATTERE TERRITORIALE
LIMITE FASCE DI RISPETTO FERROVIARIO	IMPIANTO DI DEPURAZIONE
LIMITE FASCE DI RISPETTO STRADALE	CIMITERO
EDIFICI VINCOLATI EX L.1089/39	ATTREZZATURA RELIGIOSA
CONCESSIONE EDILIZIA	POSTE E TELECOMUNICAZIONI
	CARABINIERI
	RIFORMINIMENTO CARBURANTI
	CENTRALE ELETTRICA