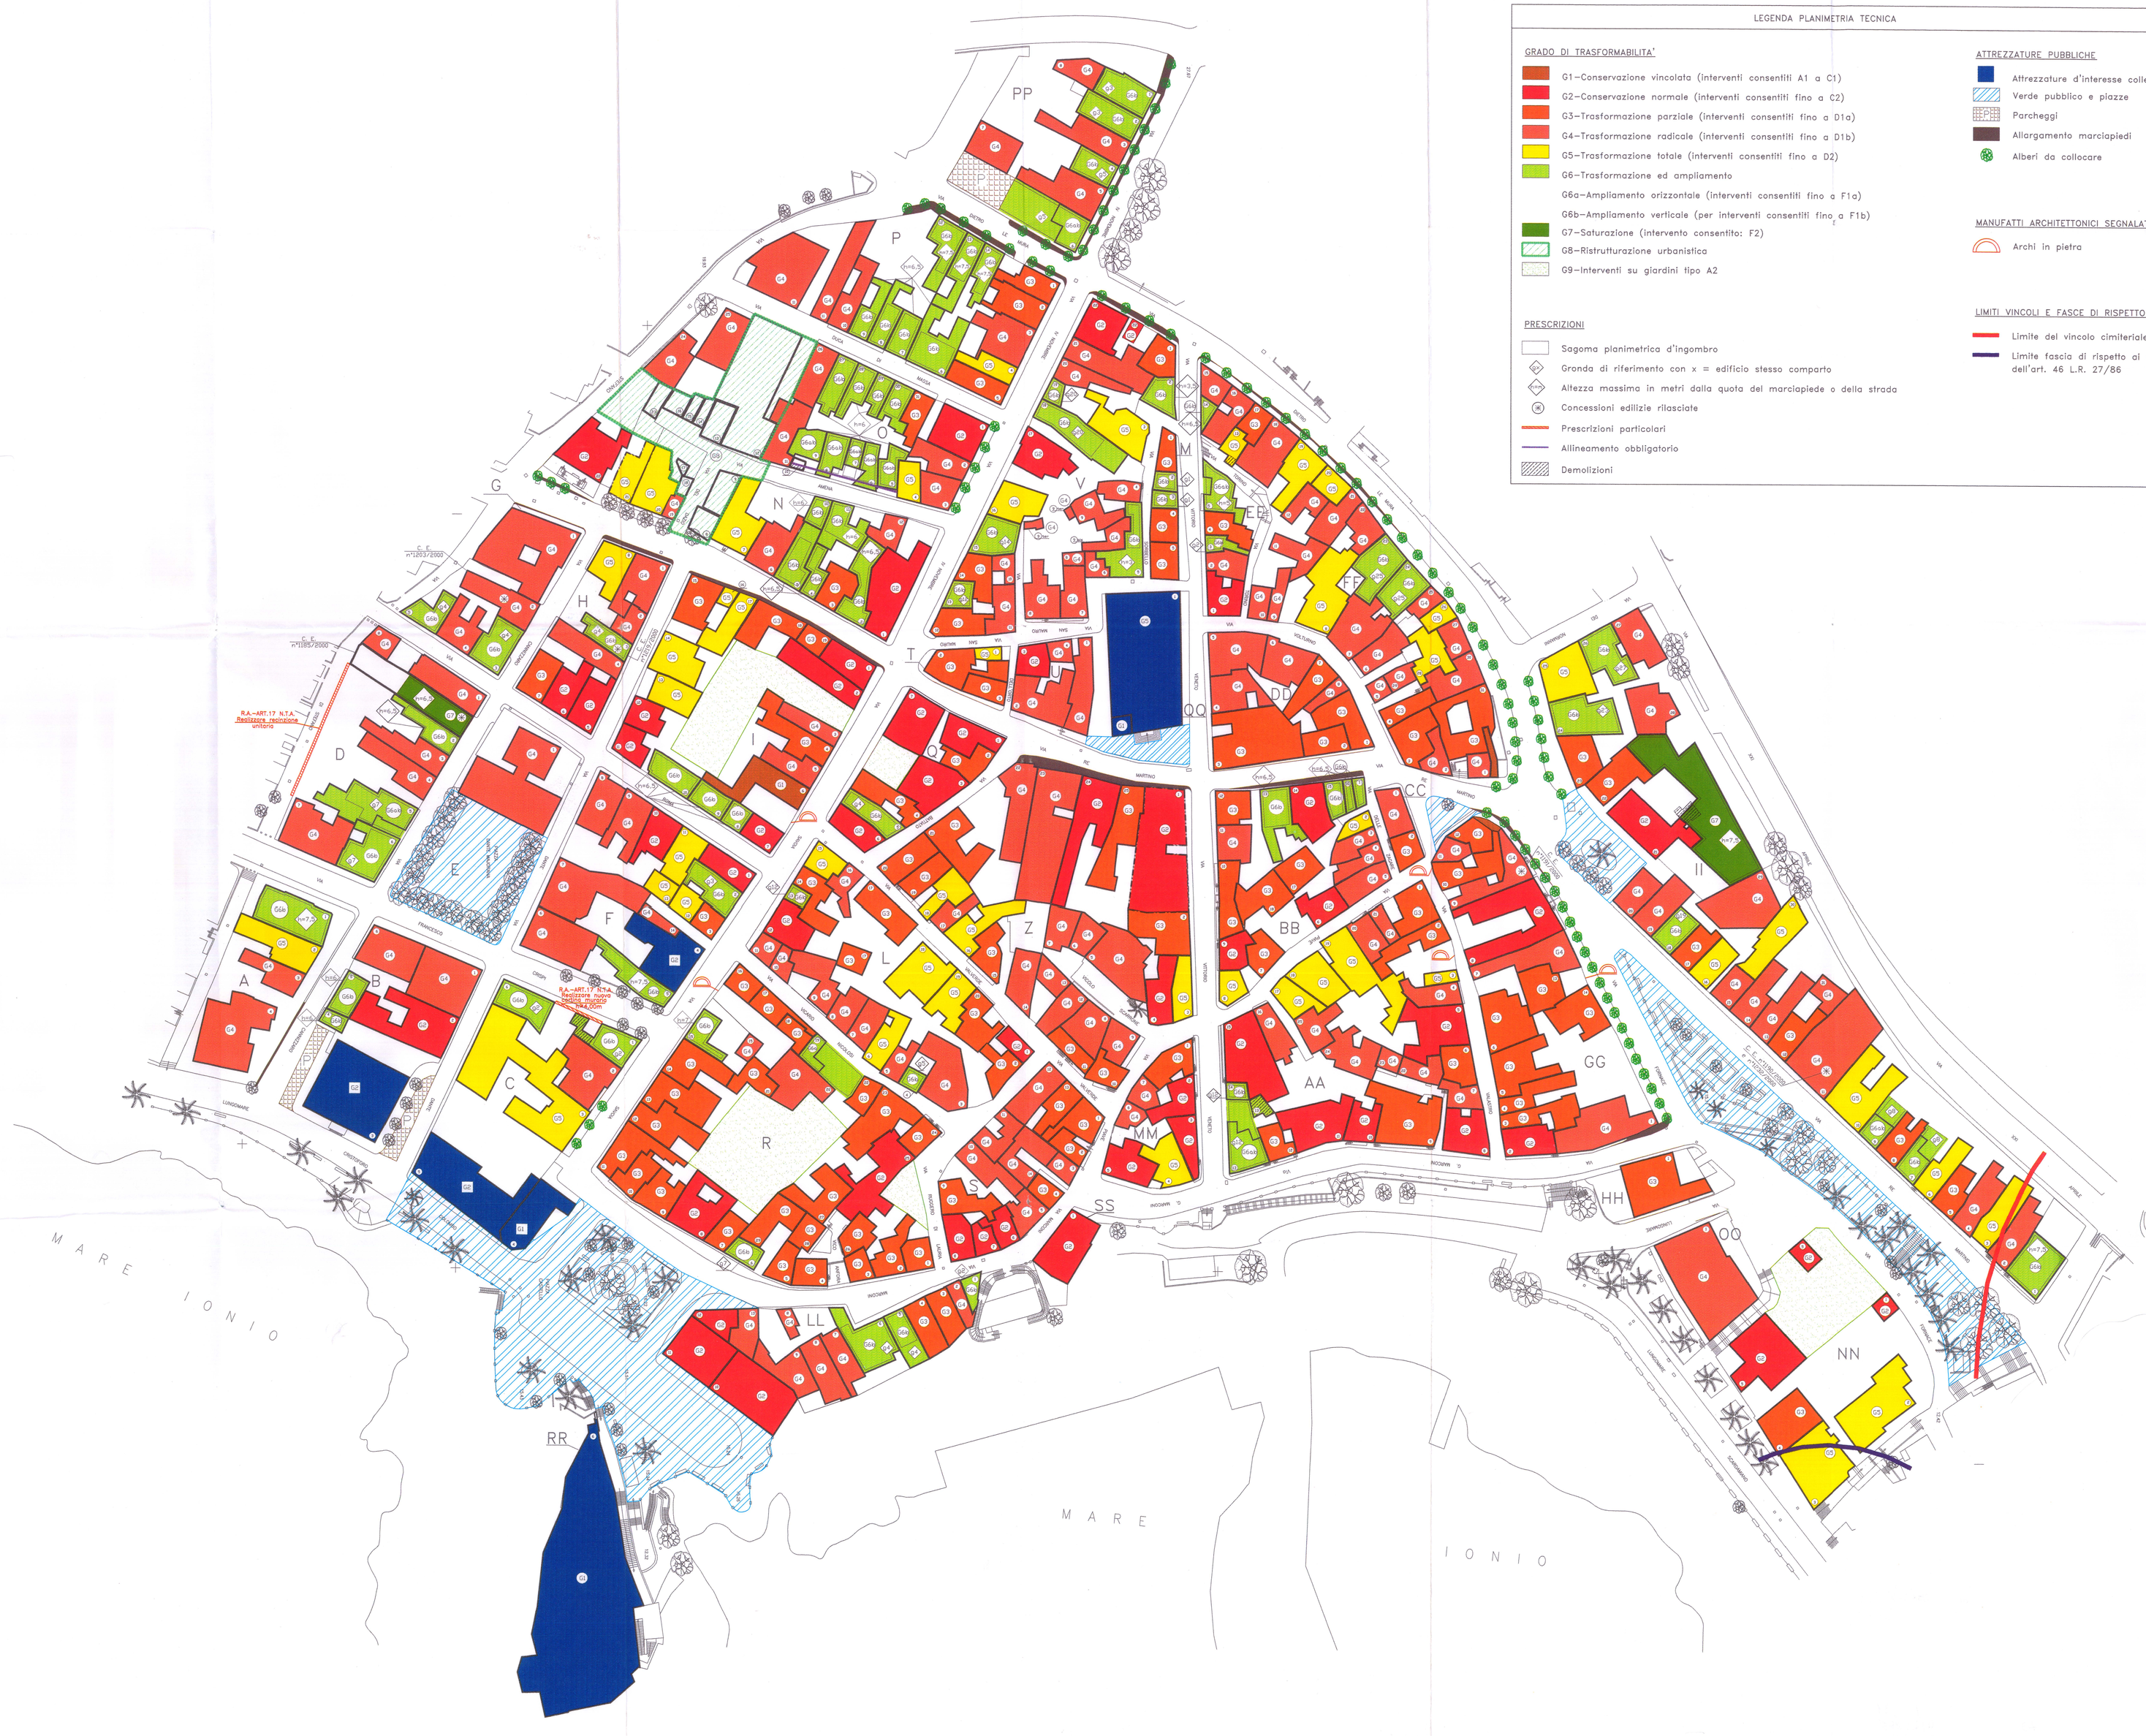

LEGENDA PLANIMETRIA TECNICA

GRADO DI TRASFORMABILITA'

- G1–Conservazione vincolata (interventi consentiti A1 a C1)
- G2–Conservazione normale (interventi consentiti fino a C2)
- G3–Trasformazione parziale (interventi consentiti fino a D1a)
- G4–Trasformazione radicale (interventi consentiti fino a D1b)
- G5–Trasformazione totale (interventi consentiti fino a D2)
- G6–Trasformazione ed ampliamento
- G6a–Ampliamento orizzontale (interventi consentiti fino a F1a)
- G6b–Ampliamento verticale (per interventi consentiti fino a F1b)
- G7–Saturazione (intervento consentito: F2)
- G8–Ristrutturazione urbanistica
- G9–Interventi su giardini tipo A2

PRESCRIZIONI

- Sagoma planimetrica d'ingombro
- Gronda di riferimento con x = edificio stesso comparto
- Altezza massima in metri dalla quota del marciapiede o della strada
- Concessioni edilizie rilasciate
- Prescrizioni particolari
- Allineamento obbligatorio
- Demolizioni

ATTREZZATURE PUBBLICHE

- Attrezzature d'interesse collettivo
- Verde pubblico e piazze
- Parcheggi
- Allargamento marciapiedi
- Alberi da collocare

MANUFATTI ARCHITETTONICI SEGNALATI

- Archi in pietra

LIMITI VINCOLI E FASCE DI RISPETTO

- Limite del vincolo cimiteriale
- Limite fascia di rispetto ai sensi dell'art. 46 L.R. 27/86

COMUNE DI ACICASTELLO
Provincia di Catania
Copia Conforme all'originale adottato con delibera di C.C. N° 6 del 28/01/2002 ed allegato e parte integrante dell'atto.
VISTATO DAL GENIO CIVILE DI CATANIA EX ART. 13 L. 64/74 IL 8/10/2001 PROT. 29680
IL RESPONSABILE DELLA 7ª AREA (Arch. Giuseppe D'Agata)
21 MAR. 2003

REGIONE SICILIANA
Assessorato del Territorio e dell'Ambiente
DIREZIONE REGIONALE DELL'URBANISTICA
Visto con riferimento al parere N. 01 del 28/01/03

REGIONE SICILIANA
Assessorato del Territorio e dell'Ambiente
IL PRESENTE DOCUMENTO COSTITUISCE ALLEGATO N. 31
AL DDG N. 73 DEL 11/02/03

Comune di Acicastello

Provincia di Catania

PIANO PARTICOLAREGGIATO DI RECUPERO DEL CENTRO STORICO DI ACICASTELLO L. 457/78

Il Progettista
Ing. Filippo Valastro

Il Sindaco

Tav.	Scala:	Data:
10	1:500	08 GIU. 2001

Oggetto: PLANIMETRIA TECNICA